



Die vorhandene Bebauung wurde nur nachrichtlich übernommen. Die Maßgenauigkeit ist unverbindlich !!

Plangrundlage ist der derzeit aktuelle "rot"-gezeichnete Bestandsplan M 1/1000 der Direktion für Ländliche Entwicklung Bamberg, der voraussichtlich 1995 rechtskräftig wird.

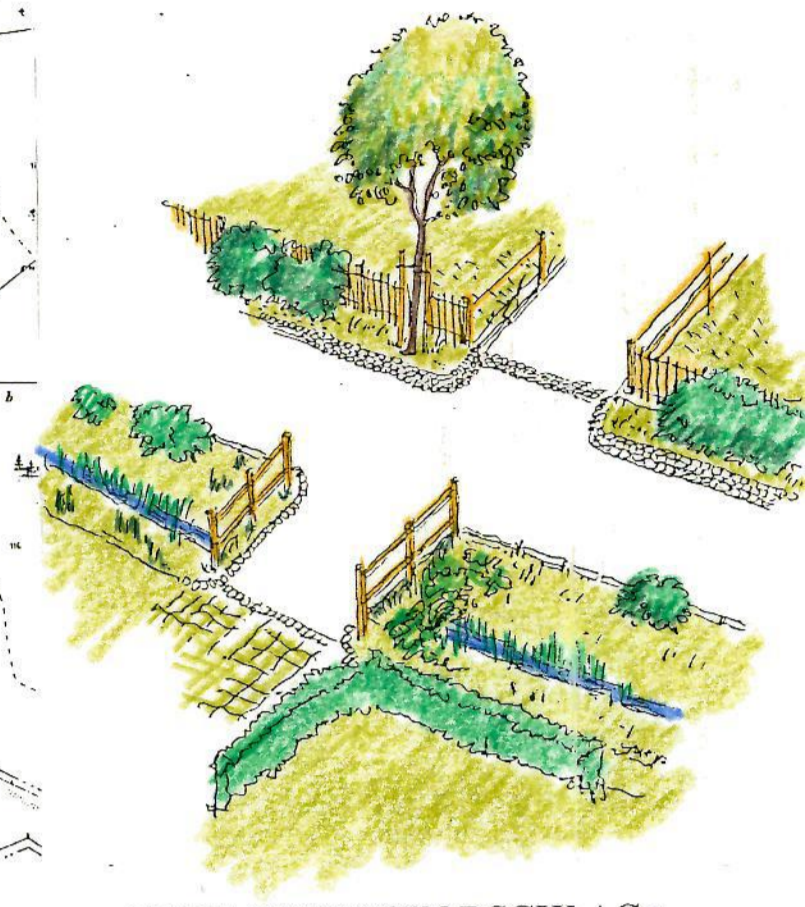

GESTALTUNGSVORSCHLAG :  
WASSERGRABEN MIT ÜBERFAHRT

ÜBERSICHTSPLAN  
MIT DEM BEBAUUNGS-GEBIET  
M 1 / 5000 ( PLANSTAND JUNI 1984 )

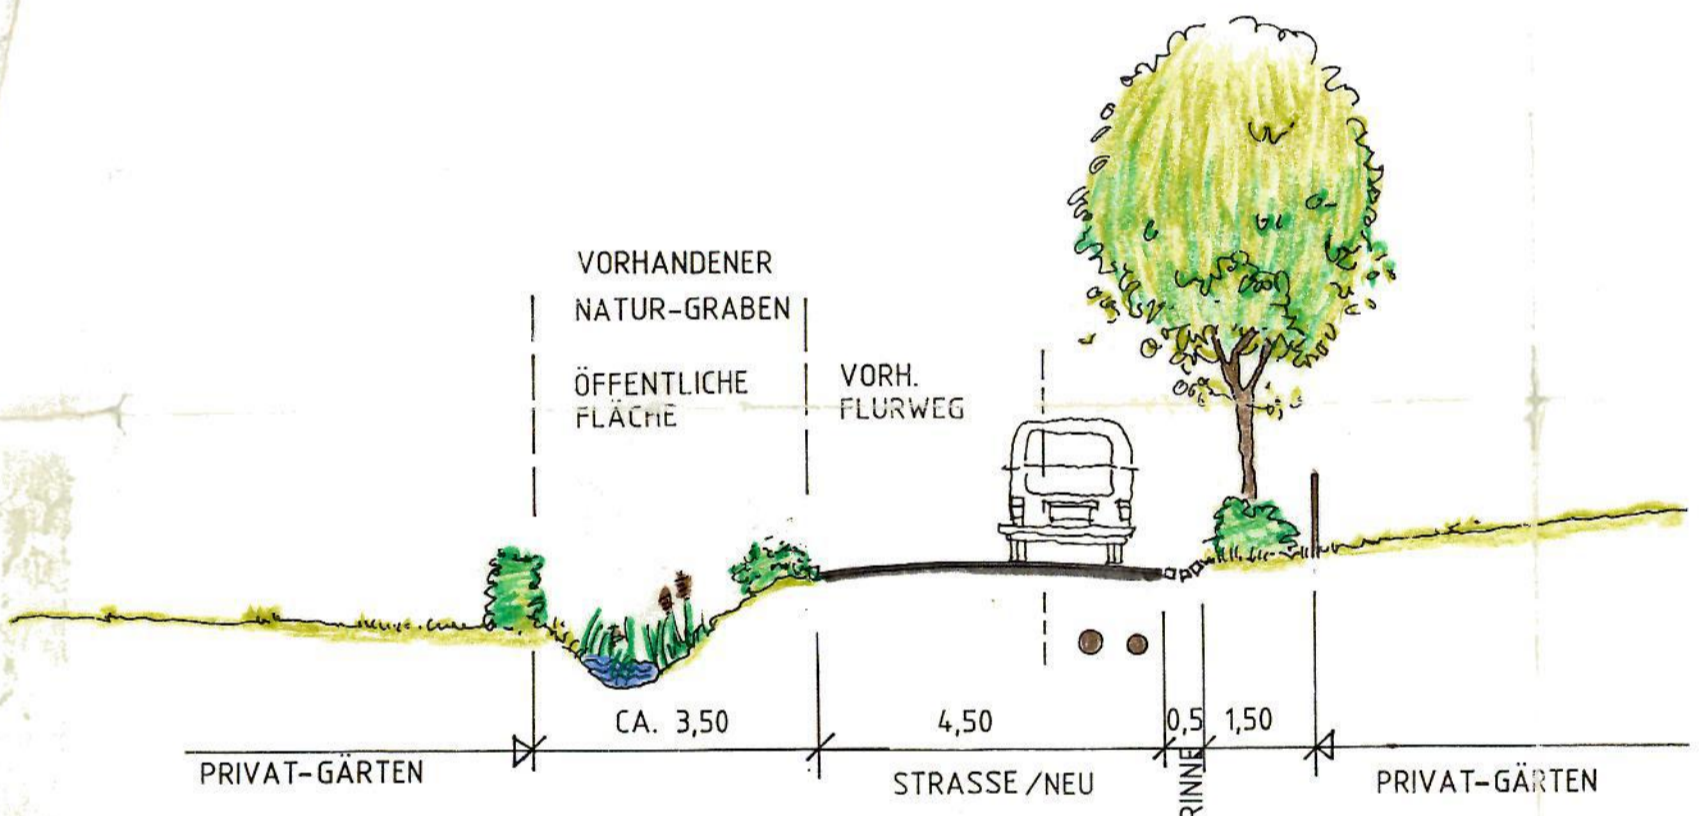

PROFILQUERSCHNITT DURCH DIE  
ERSCHLIESSUNGS-STRASSE M 1/100

