



Plotdatum: 21.01.26 0,765m x 0,297m = 0,23m²

Zeichnung: BBP\_1000\_Schorkendorf\_Erschließungsplan; Projekt: 24.237.0.01; Plotdatei: BBP-1000\_Schorkendorf\_Entwurf\_2.PLT;

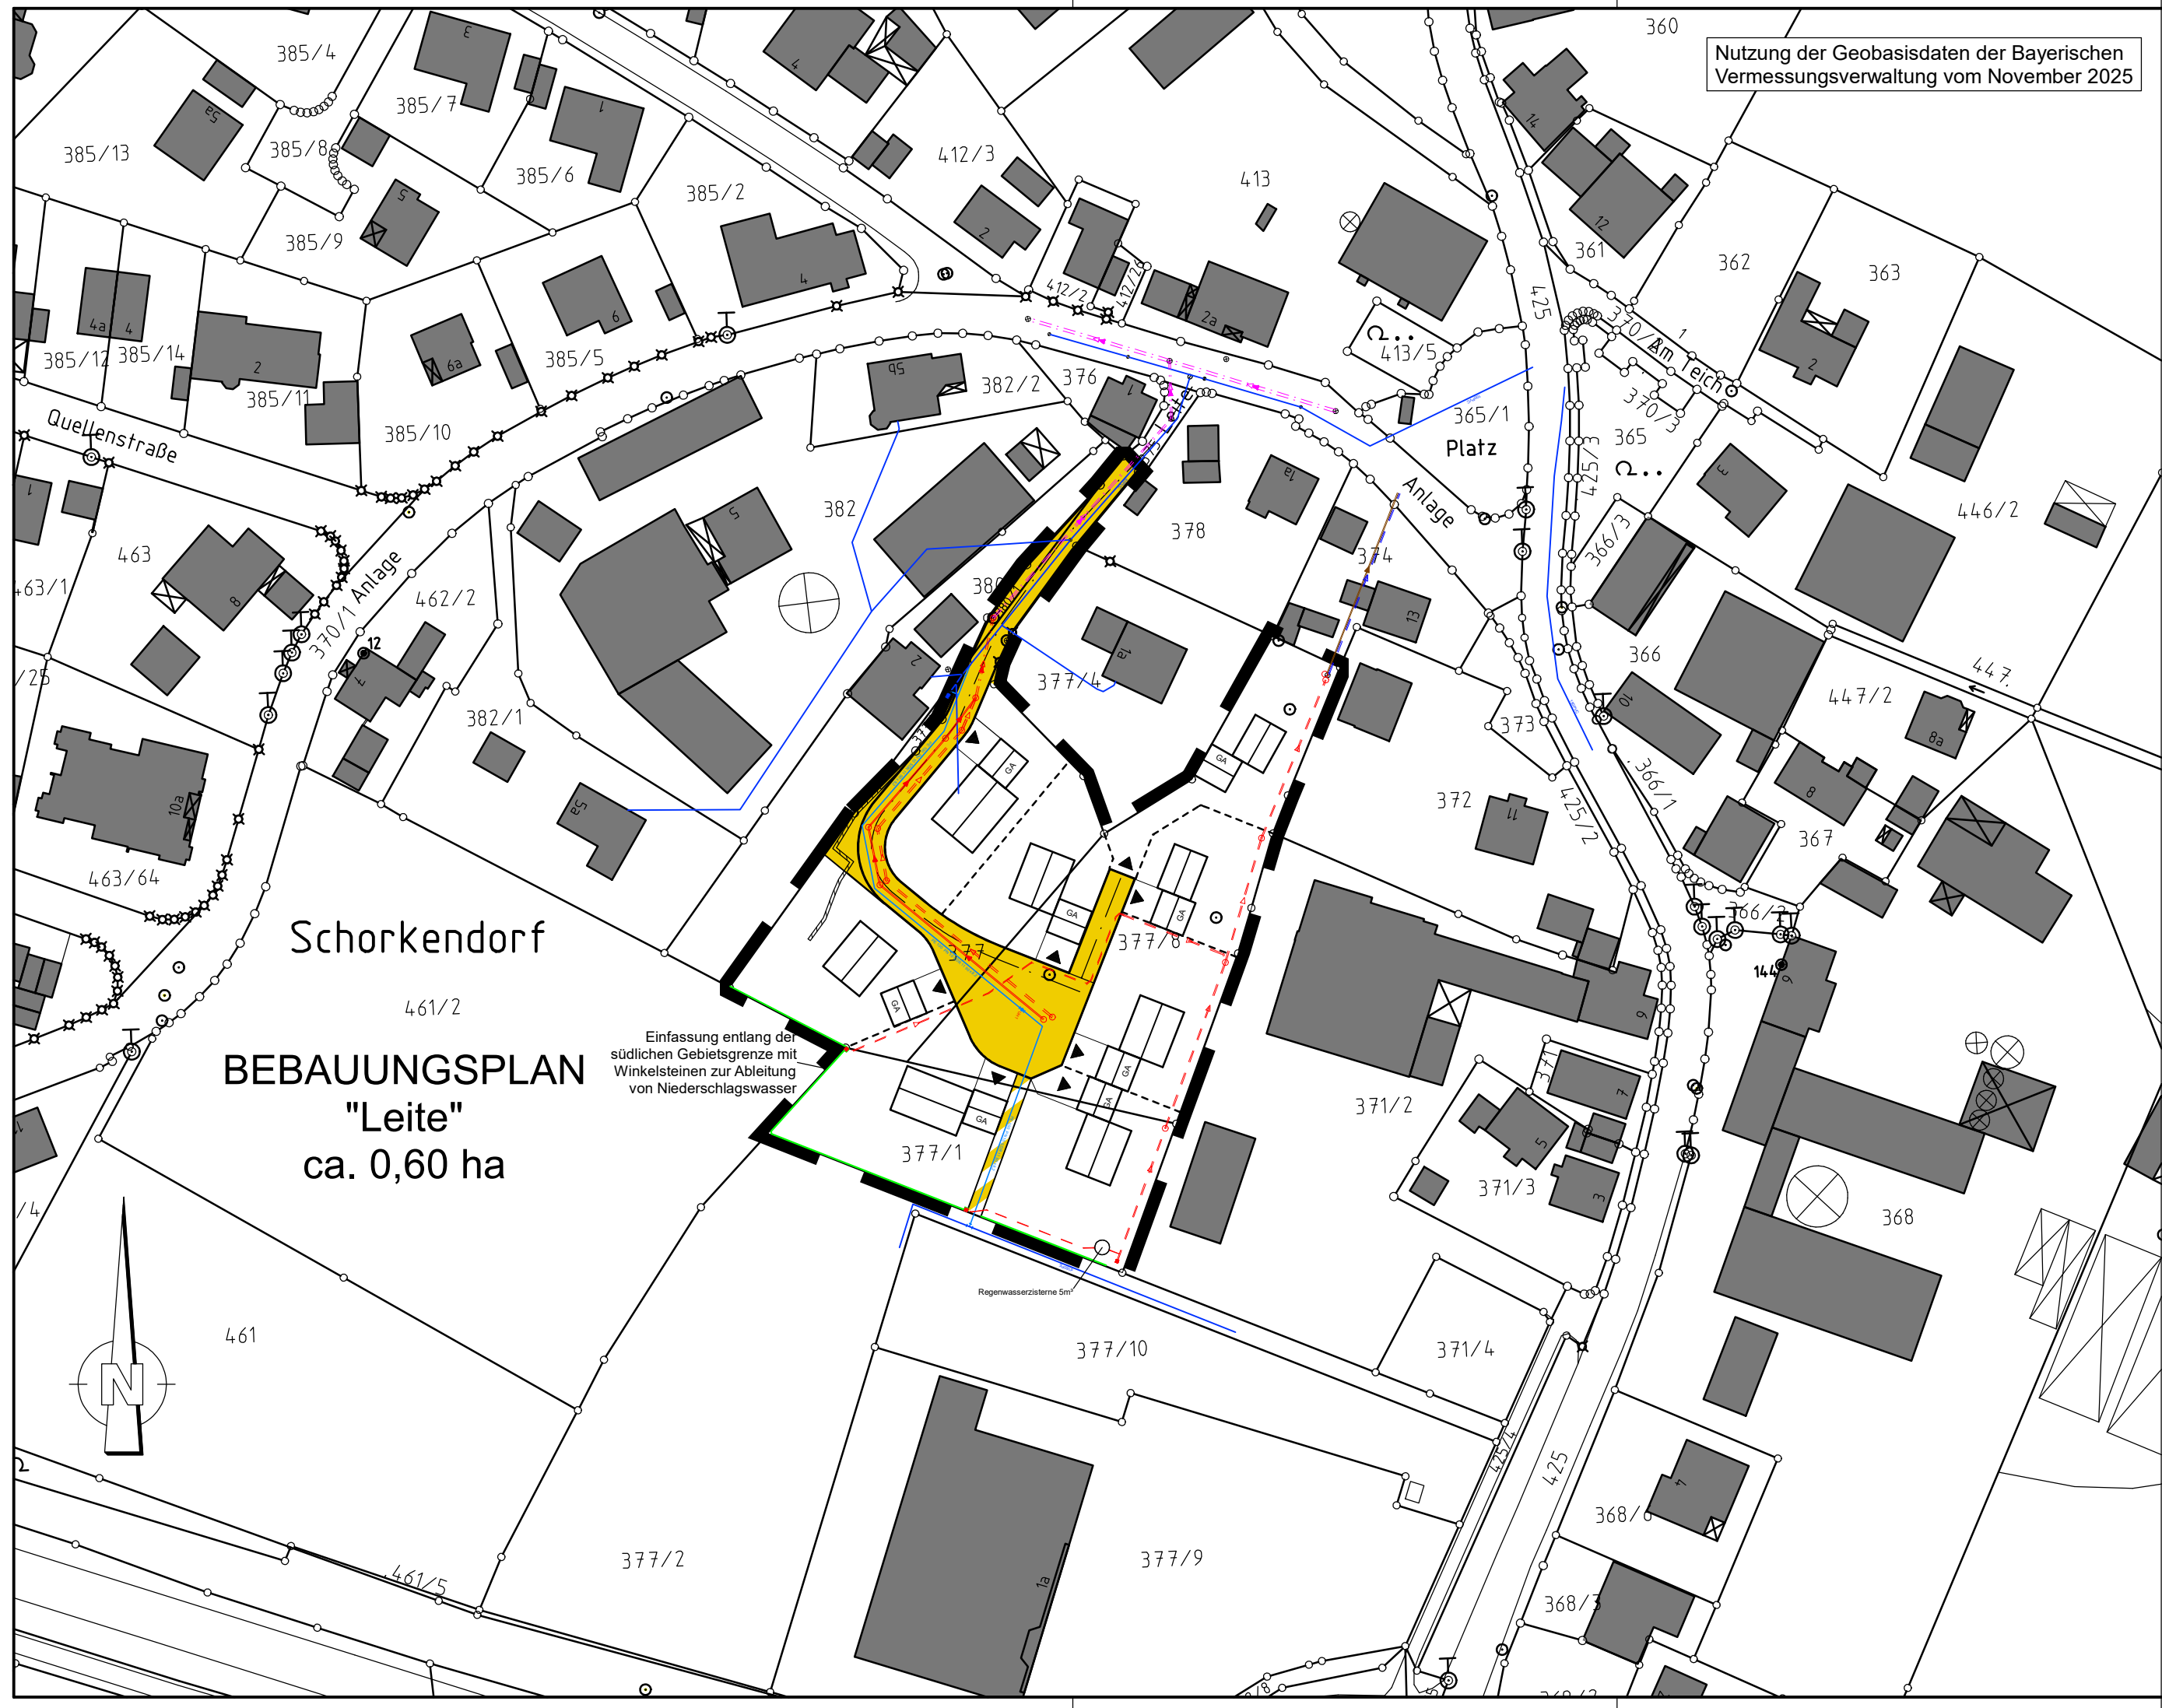

## LEGENDE

- Grenze des räumlichen Geltungsbereichs
- Verkehrliche Erschließung
- Verkehrsfläche besonderer Zweckbestimmung - Gehweg
- Best. Mischwasserleitung
- Gepl. Mischwasserleitung
- Gepl. Regenwasserleitung
- Gepl. Schmutzwasserleitung
- Best. Trinkwasserleitung
- Gepl. Trinkwasserleitung

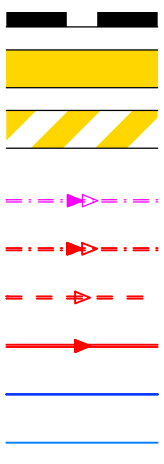

**Gemeinde Ahorn**  
Landkreis Coburg

# Vorhaben- und Erschließungsplan zum Bebauungsplan "Leite" OT Schorkendorf gemäß § 13a BauGB Beschleunigtes Verfahren der Innenentwicklung Gemeinde Ahorn

## ENTWURF

Maßstab 1 : 1000

Entwurfverfasser:

**Kittner & Weber**  
Ingenieurbüro GmbH  
Tel. 09562/98009-0  
Fax. 09562/98009-25  
Herzogstraße 7 - 96242 Sonnefeld

	Datum:	lt. Beschluss vom:	gez.:	gepr.:
Aufgestellt, den	27.05.2025	27.05.2025	C.G.	U.W.
1. Änderung	15.07.2025	15.07.2025	C.G.	U.W.
2. Änderung	16.12.2025	16.12.2025	C.G.	U.W.
3. Änderung				